



ΕΦΗΜΕΡΙΣ ΤΗΣ ΚΥΒΕΡΝΗΣΕΩΣ

ΤΗΣ ΕΛΛΗΝΙΚΗΣ ΔΗΜΟΚΡΑΤΙΑΣ

ΤΕΥΧΟΣ ΤΕΤΑΡΤΟ **Αρ. Φύλλου 905**

22 Οκτωβρίου 1997

ΠΕΡΙΕΧΟΜΕΝΑ

ΑΝΑΔΑΣΩΣΕΙΣ

ΑΠΟΦΑΣΕΙΣ

ΠΟΛΕΟΔΟΜΙΑ

ΑΠΟΦΑΣΕΙΣ

ΑΝΑΔΑΣΩΣΕΙΣ

ΑΠΟΦΑΣΕΙΣ

Αριθ. 51/ΔΑΣ-2385 (1)

Κήρυξη αναδασωτέας έκτασης 454 στρεμμάτων στη θέση «Σέργια» του δημοσίου δάσους Κρανιάς περιοχής κοινότητας Κρανιάς Ν. Γρεβενών.

Ο ΔΙΕΥΘΥΝΤΗΣ ΔΑΣΩΝ Ν. ΓΡΕΒΕΝΩΝ

Έχοντας υπόψη:

1. Τις διατάξεις του Ν. 2503/97 και την 460/1.9.97 απόφαση Γεν. Γραμ. Περ/ρειας Δυτικής Μακεδονίας «περί μεταβιβάσεως αρμοδιοτήτων».

2. Τις διατάξεις του άρθρου 117 παραγρ. 3 του Συντάγματος.

3. Τις διατάξεις του Ν. 998/79 «περί προστασίας των Δασών κ.λπ και ειδικότερα α) του άρθρου 38 παραγρ. 1 και β) του άρθρου 41 παρ. 1

4. Τις διαταγές του Υπ. Γεωργίας.

α) 160417/1180/8.7.1980 και β) 82447/3049/24.9.1980

5. Την από 3.10.1997 πρόταση του τμήματος Προστασίας της Υπηρεσίας μας προτείνεται η κήρυξη της αναφερόμενης στο θέμα έκτασης, η οποία κάηκε από έκρηξη πυρκαγιάς στις 31.8.1997, αναδασωτέας, αποφασίζουμε:

Κηρύσσουμε αναδασωτέα, με σκοπό τη διατήρηση του δασικού χαρακτήρα της έκτασης, ώστε να αποκλεισθεί η διάθεση αυτής για άλλο προορισμό και την επανεγκατάσταση της δασικής βλάστησης με φυσική αναγέννηση η τεχνητή φύτευση, τη δημόσια δασική έκταση, εμβαδού 454 στρεμμάτων που βρίσκεται στη θέση Σέργια του δημοσίου δάσους Κρανιάς περιοχής κοινότητας Κρανιάς και η οποία προσδιορίζεται από τα στοιχεία: Α, Β, Γ, Δ, Ε, ΣΤ, Ζ, Η, Η, Ι, Κ, Λ, Μ, Α και έχει όρια:

Βόρεια: Δημόσιο δάσος Μ. Πεύκης, δρυός.

Νότια: Δασικός δρόμος.

Ανατολικά: Δημόσιο δάσος Μ. Πεύκης, δρυός.

Δυτικά: Δημόσιο δάσος Μ. Πεύκης, δρυός.

Όπως φαίνεται στο συνημμένο διάγραμμα που αποτελεί αναπόσπαστο μέρος της απόφασης αυτής.


Η απόφαση αυτή να δημοσιευθεί στην Εφημερίδα της Κυβερνήσεως.

Γρεβενά, 3 Οκτωβρίου 1997

Με εντολή Γεν. Γραμ. Περ/ρειας
Ο Δ/ντής Δασών
ΕΥΘΥΜΙΟΣ ΤΣΙΑΛΤΑΣ

ΠΕΡΙΦΕΡΕΙΑ ΔΥΤΙΚΗΣ ΜΑΚΕΔΟΝΙΑΣ
ΓΕΝΙΚΗ ΔΙΕΥΘΥΝΣΗ ΔΑΣΩΝ
ΔΙΕΥΘΥΝΣΗ ΔΑΣΩΝ ΓΡΕΒΕΝΩΝ

Ανήκει στην 51/ΔΑΣ/2385/3-10-97 απόφαση του Δ/ντή Δασών Ν. Γρεβενών

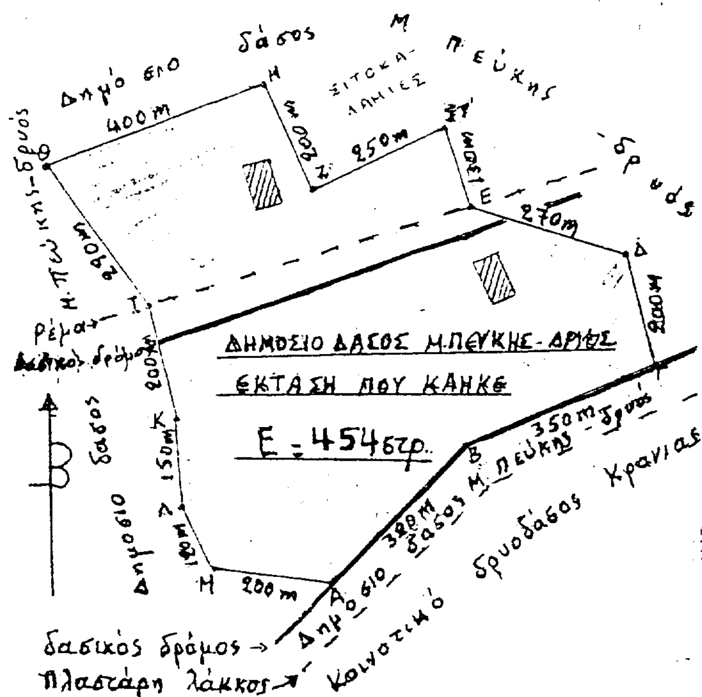


ΤΟΠΟΓΡΑΦΙΚΟ ΔΙΑΓΡΑΜΜΑ
Καμμένης Δημόσιας έκτασης
ΘΕΣΗ: Τρίκορφο
ΚΟΙΝΟΤΗΤΑ: Ροδιάς
ΕΜΒΑΔΟΝ: 200 στρεμ.
ΚΛΙΜΑΚΑ: 1:12.000

ΥΠΟΜΝΗΜΑ

Δάσος Μ. Πεύκης-δρυός που κάηκε
Αγροί που κάηκαν
Δασικοί δρόμοι
Ρέματα
Οριογραμμή καμμένης έκτασης Α-Β-Γ-Δ-Ε-ΕΤ-Ζ-Η-Θ-Ι-Κ-Λ-Μ-Α

ΑΠΟΣΠΑΣΜΑ ΧΑΡΤΗ ΕΥΡΥΤΕΡΗΣ ΠΕΡΙΟΧΗΣ
ΚΛΙΜΑΚΑ 1:50.000
ΘΕΣΗ ΑΝΑΔΑΣΩΤΕΑΣ ΕΚΤΑΣΗΣ

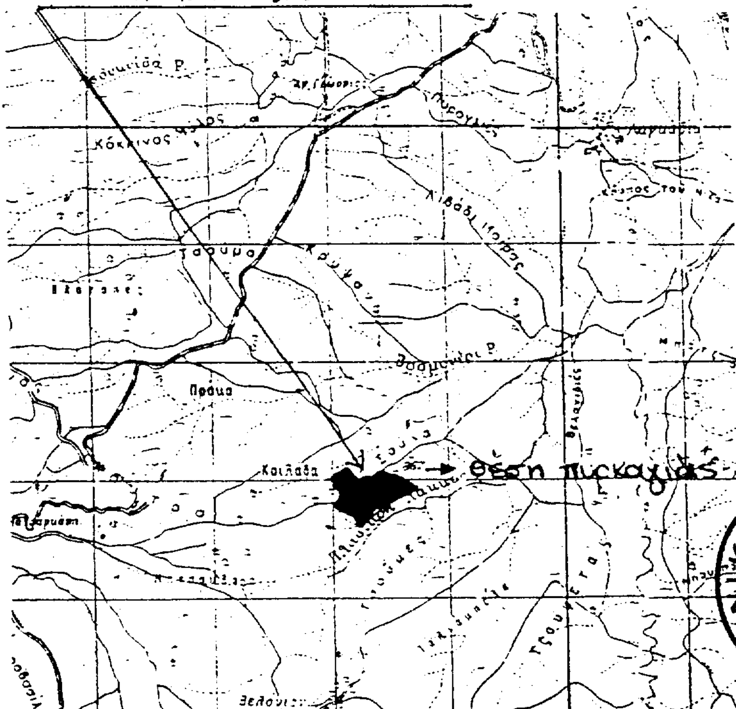

Γρεβενά 3-10-1997
Ο Συντάκτης

Δημήτριος Παρούτης
Δασολόγος με Α' βαθμό

Γρεβενά 3-10-1997
Με εντολή Γ.Γ.Π.Δ.Μ.
Ο Δ/ντής Δασών



Τσιάλτας
Δασολόγος με Α' βαθμό.

ΠΟΛΕΟΔΟΜΙΑ

ΑΠΟΦΑΣΕΙΣ

Αριθ. 29/ΠΣΚ/30574/1287 (2)

Έγκριση τροποποίησης του ρυμοτομικού σχεδίου Μικρού Μοναστηρίου με τον χαρακτηρισμό χώρου αίθουσας πολλαπλών χρήσεων Δημοτικού Σχολείου στο Ο.Τ. 57 Ν. Θεσ/νίκης.

Ο ΝΟΜΑΡΧΗΣ ΘΕΣΣΑΛΟΝΙΚΗΣ

Έχοντας υπόψη:

1. Τις διατάξεις του Ν.Δ/τος της 17.7.1923 «περί σχεδίων πόλεων κ.λπ» (ΦΕΚ 228Α') και ειδικότερα τα άρθρα 3, 29 και 70 όπως ισχύουν.

2. Τις διατάξεις του Π.Δ/τος 183/86 «έγκριση τροποποιήσεων σχεδίων πόλεων και καθορισμός όρων και περιορισμών δόμησης από τους Νομάρχες» (ΦΕΚ 70Α'), το οποίο εκδόθηκε σύμφωνα με τις διατάξεις του Α.Ν. 314/68, Ν.Δ. 1018/71, παρ. 2 του άρθρου 33 του Ν. 1337/83, παρ. 15 του άρθρου 8 του Ν. 1512/85 παρ. 3 του άρθρου 34 του Ν. 1577/85 και παρ. 1 του άρθρου 23 του Ν. 1558/85.

3. Τις διατάξεις του Ν. 2218/94 «ίδρυση νομαρχιακής αυτοδιοίκησης κ.λπ» (ΦΕΚ 90Α') όπως τροποποιήθηκαν και συμπληρώθηκαν με το Ν. 2240/94 «συμπλήρωση διατάξεων για τη νομαρχιακή αυτοδιοίκηση και άλλες διατάξεις» (ΦΕΚ 153Α').

4. Την υπ' αριθμ. 21/31.3.1995 απόφαση του Νομαρχιακού Συμβουλίου Θεσσαλονίκης «Οργανισμός εσωτερικής υπηρεσίας της Νομαρχιακής Αυτοδιοίκησης Θεσσαλονίκης» (ΦΕΚ 392 Β'/11.5.1995).

5. Τη σχετική με το θέμα απόφαση του Κοινοτικού Συμβουλίου Μικρού Μοναστηρίου με αριθμό 5/1997.

6. Τη γνώμη του Συμβουλίου ΧΟΠ Ν. Θεσσαλονίκης, όπως διατυπώθηκε στην πράξη του 747/97 (αρ. συνεδρ. 31/9.9.1997) μετά τη σχετική από 2.9.1997 εισήγηση του Τμήματος Πολεοδομικών Σχεδίων και κανόνων της Δ/νσης Πολεοδομίας.

7. Το άρθρο 29Α του Ν. 1558/85, όπως προστέθηκε με το άρθρο 27 του Ν. 2081/92 (ΦΕΚ 154Α') και τη διαπίστωση, ότι από τις κανονιστικού χαρακτήρα διατάξεις της παρούσας δεν προκαλείται δαπάνη σε βάρος του κρατικού προϋπολογισμού ή της κοινότητας Μικρού Μοναστηρίου, αποφασίζουμε:

Εγκρίνεται η τροποποίηση του ρυμοτομικού σχεδίου Μικρού Μοναστηρίου με το χαρακτηρισμό του υπό στοιχεία ΑΒΓΔΑ υπ' αριθμ. 448 οικοπέδου του Ο.Τ. 57 ως χώρου αίθουσας πολλαπλών χρήσεων του Δημοτικού Σχολείου, όπως αυτό φαίνεται στο θεωρημένο από τον Προϊστάμενο της Δ/νσης Πολεοδομίας τοπογραφικό διάγραμμα υπό κλίμακα 1:500, που συνοδεύει την απόφαση αυτή.

Η παρούσα και το τοπογραφικό διάγραμμα που τη συνοδεύει να δημοσιευτούν στην Εφημερίδα της Κυβερνήσεως και η ισχύς της να αρχίσει από τη δημοσίευσή τους.

Θεσ/νίκη, 2 Οκτωβρίου 1997

Ο Νομάρχης

ΚΩΣΤΑΣ ΠΑΠΑΔΟΠΟΥΛΟΣ

ΝΟΜΑΡΧΙΑΚΗ ΑΥΤΟΔΙΟΙΚΗΣΗ ΘΕΣ/ΝΙΚΗΣ
ΚΟΙΝΟΤΗΤΑ ΜΙΚΡΟΥ ΜΟΝΑΣΤΗΡΙΟΥ

ΤΡΟΠΟΠΟΙΗΣΗ ΡΥΜ
ΣΤ

Ο.Τ. 44

438
439
440
441
442
443
444
445
446
447
448
449
450
437
484

Ο.Τ. 56

Ο.Τ. 68

ΚΟΙΝΟΤΙΚΗ ΟΔΟΣ

ΧΩΡΟΣ ΑΙΘΟΥΣΑΣ ΠΟΛΛΑΠΛΩΝ ΧΡΗΣΕΩΝ ΔΗΜΟΤΙΚΟΥ ΣΧΟΛΕΙΟΥ

ΝΟΜΑΡΧΙΑΚΗ ΑΥΤΟΔΙΟΙΚΗΣΗ ΘΕΣΣΑΛΟΝΙΚΗΣ
ΔΙΕΥΘΥΝΣΗ ΠΟΛΕΟΔΟΜΙΑΣ
ΤΜΗΜΑ ΠΟΛΕΟΔΟΜΙΚΩΝ ΣΧΕΔΙΩΝ
ΚΑΙ ΚΑΝΟΝΩΝ


Συνοδεύει την 29 / ΤΟΣΚ/30574/1287/97 Απόφαση Νομάρχη Θεσσαλονίκης έγκριση τροποποίησης του ρυμοτομικού σχεδίου Μικρού Μοναστηρίου με τον χαρακτηρισμό χώρου αίθουσας πολλαπλών χρήσεων Δημοτικού Σχολείου στο Ο.Τ. 57.

Θεσσαλονίκη 2 - 10 - 1997

Ο ΔΙΕΥΘΥΝΤΗΣ

ΤΣΑΚΚΑΠΙΔΗΣ
ΠΟΛΙΤΙΚΟΣ ΜΗΧΑΝΙΚΟΣ

ΕΛΛΗΝΙΚΗ ΔΗΜΟΚΡΑΤΙΑ
ΝΟΜΑΡΧΙΑΚΗ ΑΥΤΟΔΙΟΙΚΗΣΗ ΘΕΣΣΑΛΟΝΙΚΗΣ

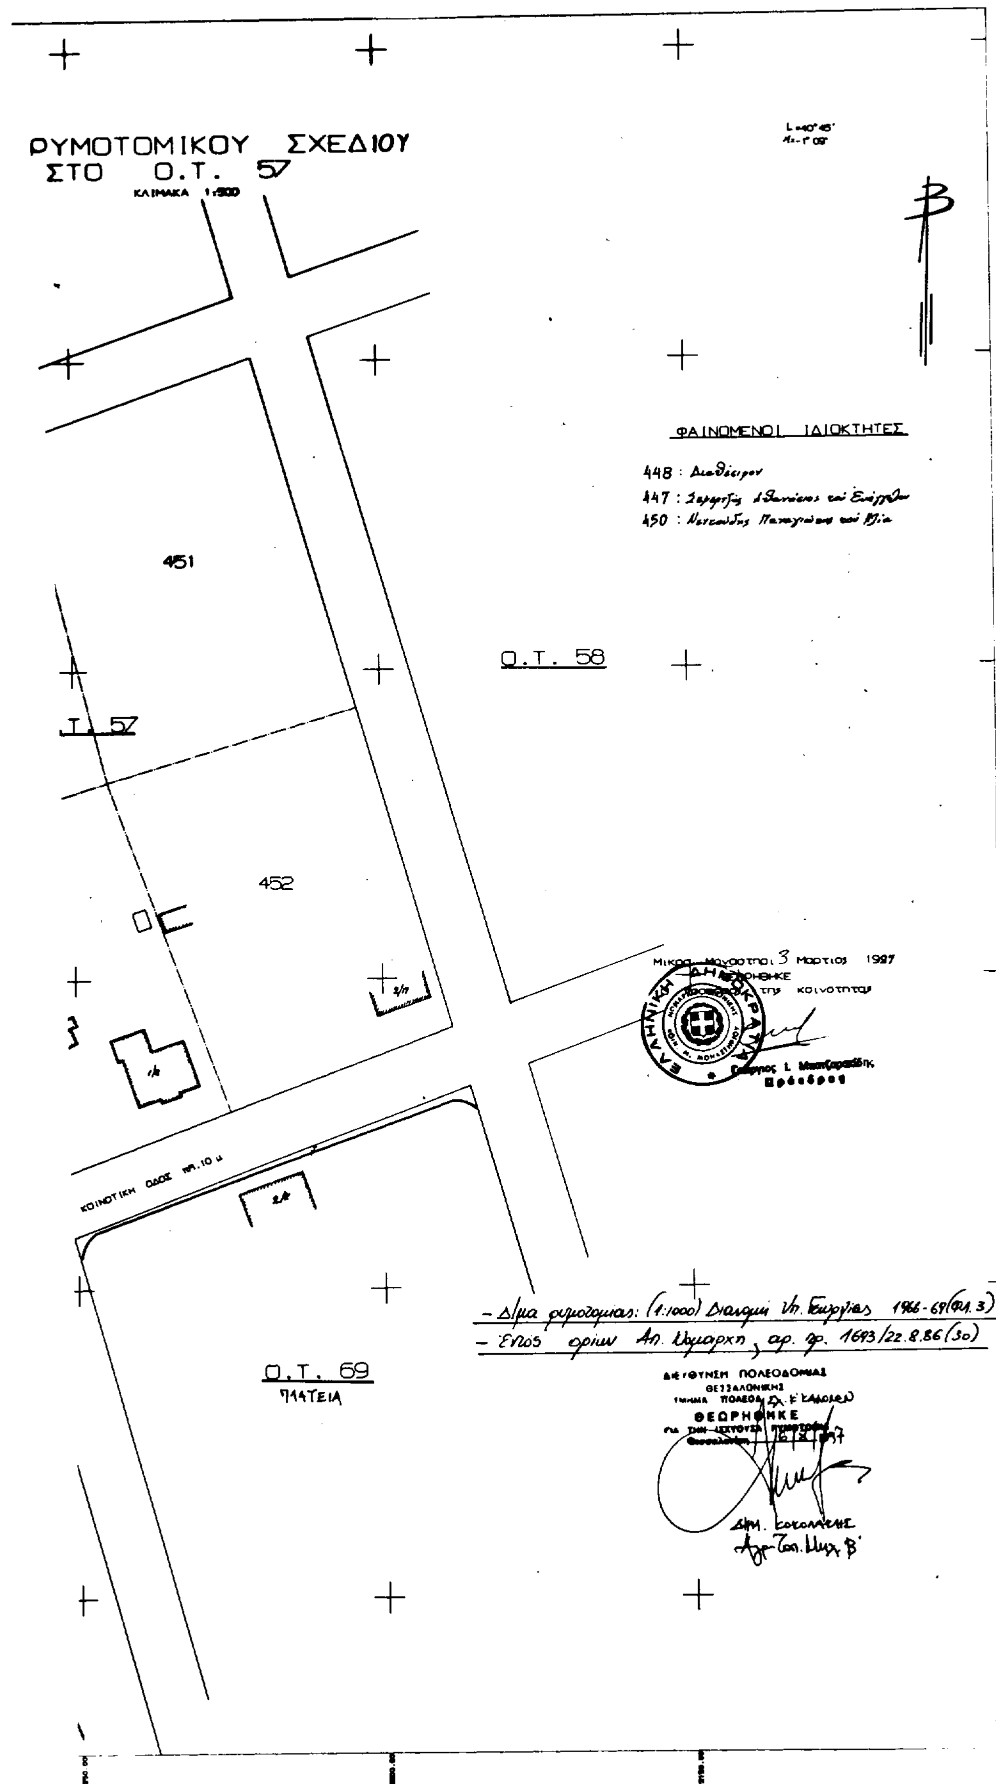
ΡΥΜΟΤΟΜΙΚΟΥ ΣΧΕΔΙΟΥ
ΣΤΟ Ο.Τ. 57
ΚΛΙΜΑΚΑ 1:500
ΦΑΙΝΟΜΕΝΟΙ ΙΔΙΟΚΤΗΤΕΣ
448 :
447 :
450 :
451
452
Ο.Τ. 58
Τ. 57
ΚΟΙΝΟΤΙΚΗ ΟΔΟΣ ΠΛ. 10 μ
Ο.Τ. 69
ΠΛΑΤΕΙΑ
Μικρά Μοναστήρι 3 Μαρτίου 1987
της κοινότητας
Πρόεδρος
- Δ/μα ρυμοτομίας: (1:1000) Διανομή Υπ. Γεωργίας 1966-69 (Φλ. 3)
- Εντός ορίων Απ. Νομάρχη, αρ. πρ. 1693/22.8.86 (30)
ΔΙΕΥΘΥΝΣΗ ΠΟΛΕΟΔΟΜΙΑΣ
ΘΕΣΣΑΛΟΝΙΚΗΣ
ΘΕΩΡΗΘΗΚΕ
ΔΗΜ. ΚΟΥΚΟΛΑΚΗΣ
Αγρ. Τοπ. Μηχ. Β'

Αριθ. οικ. 3487 (3)

Επικύρωση καθορισμού οριογραμμής ρέματος Παπαπαύλου της πόλης Σερρών, Ν. Σερρών.

Ο ΝΟΜΑΡΧΗΣ ΣΕΡΡΩΝ

Έχοντας υπόψη:

1. Τις διατάξεις του άρθρου 6 του Ν. 880/79, περί καθορισμού των οριογραμμών ρεμάτων.

2. Τις διατάξεις του Π.Δ/τος 183/1986 για μεταβίβαση αρμοδιοτήτων στους Νομάρχες.

3. Τη με αριθ. 1822/21.7.1997 απόφαση της Δ.Τ.Υ.Ν.Α. Σερρών και το συνοδευτικό τοπογραφικό διάγραμμα με την οποία έγινε καθορισμός της οριογραμμής του ρέματος Παπαπαύλου της πόλης Σερρών.

4. Την με αριθ. πρωτ. 2481/30.7.1997 (ΦΕΚ 711 Δ/ 19.8.1997) απόφαση Νομάρχη Σερρών «Επικύρωση καθορισμού οριογραμμής ρέματος Παπαπαύλου της πόλεως Σερρών».

5. Το με αριθ. πρωτ. 3378/3.10.1997 έγγραφο της Δ/νσης Τεχν. Υπηρεσιών Ν. Σερρών, με το τοπογραφικό διάγραμμα που το συνοδεύει, στο οποίο σημειώνονται οι οριογραμμές του ρέματος Παπαπαύλου.

6. Την υπ' αριθ. 980/1997 απόφαση του Δημοτικού Συμβουλίου Σερρών για καθορισμό των παραπάνω οριογραμμών.

7. Τις διατάξεις του άρθρου 29Α του Ν. 1558/1985, που προστέθηκαν με το άρθρο 27 του Ν. 2081/1992, αποφασίζουμε:

1. Ακυρώνουμε την με αριθ. πρωτ. 2481/30.7.1997 απόφαση Νομάρχη Σερρών, ως κακώς εκδοθείσα.

2. Επικυρώνουμε το τοπογραφικό διάγραμμα που συνοδεύει το 3378/3.10.1997 έγγραφο της Δ/νσης Τεχνικών Υπηρεσιών, με το οποίο καθορίζεται η οριογραμμή σε τμήμα του ρέματος Παπαπαύλου.


3. Από τις διατάξεις της απόφασης αυτής δεν προκαλείται δαπάνη σε βάρος του προϋπολογισμού του Δήμου Σερρών, ούτε του Κρατικού ή Νομαρχιακού Προϋπολογισμού.


4. Η απόφαση αυτή μαζί με το τοπογραφικό διάγραμμα που τη συνοδεύει να δημοσιευθούν στην Εφημερίδα της Κυβερνήσεως, έχοντας ισχύ από τη δημοσίευσή τους.

Σέρρες, 10 Οκτωβρίου 1997

Ο Νομάρχης

ΑΝΑΣΤΑΣΙΟΣ ΚΑΡΥΠΙΔΗΣ

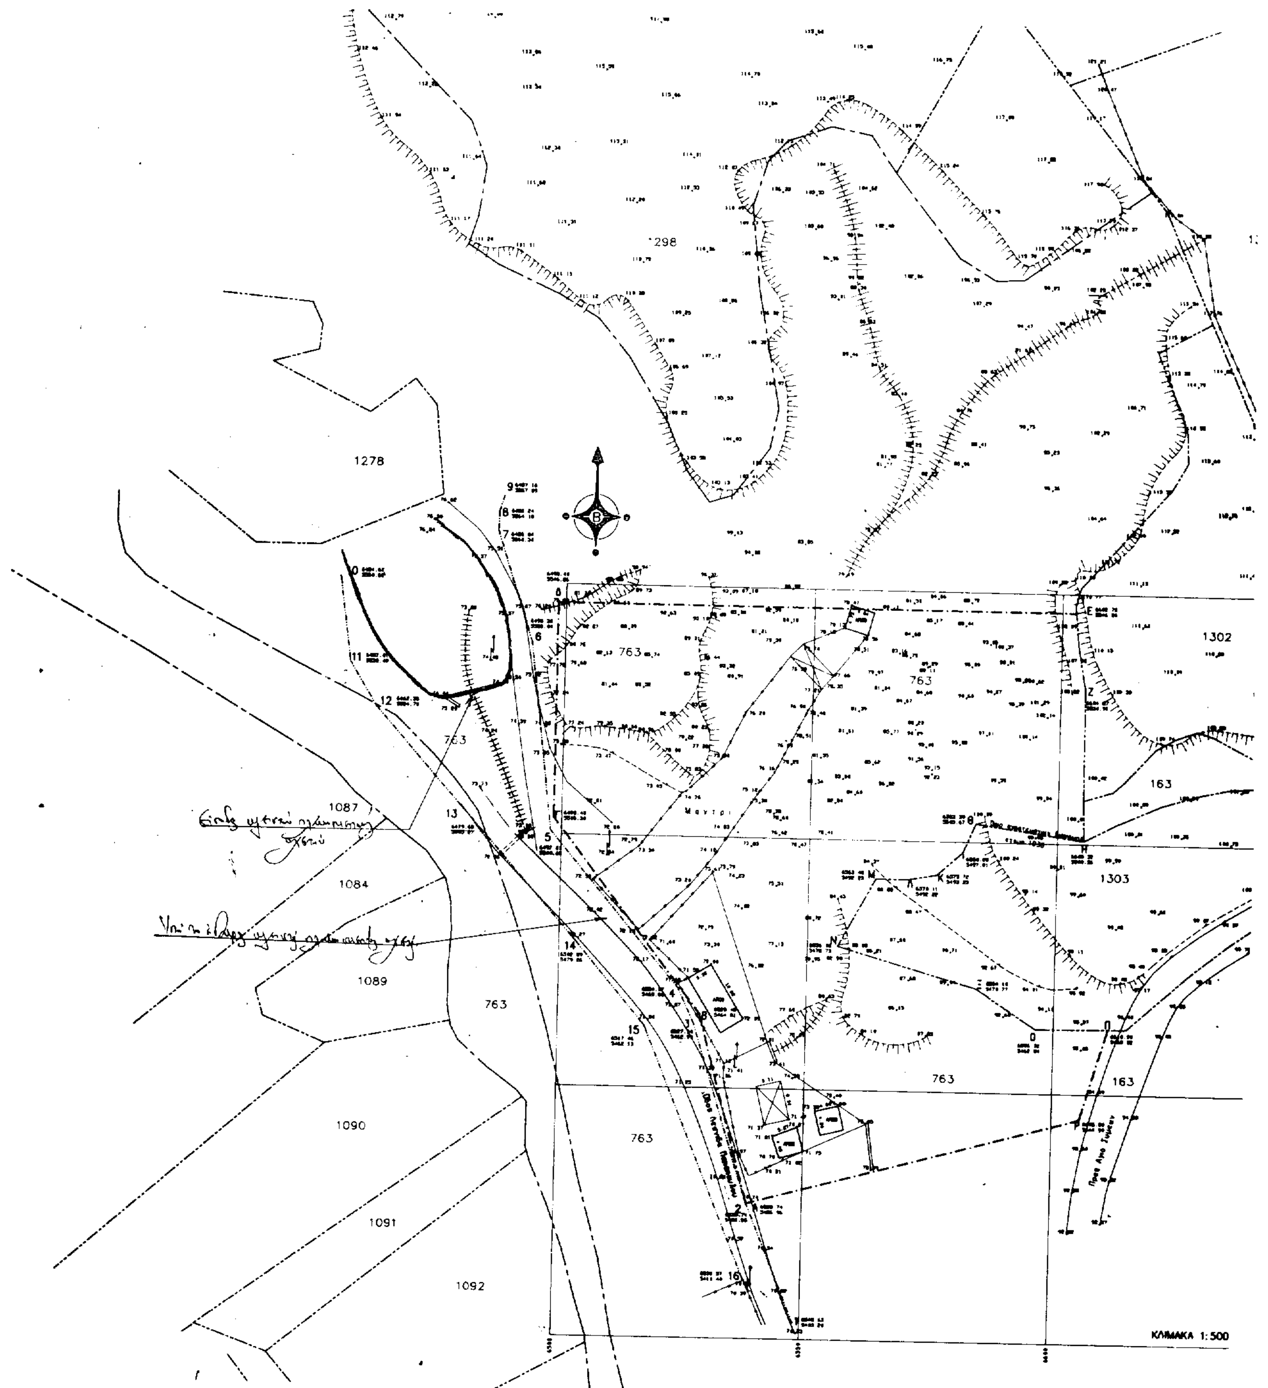
1298
1278
763
1302
163
1303
1087
1084
1089
1090
1091
1092
Μαντρί
ΚΛΙΜΑΚΑ 1:500

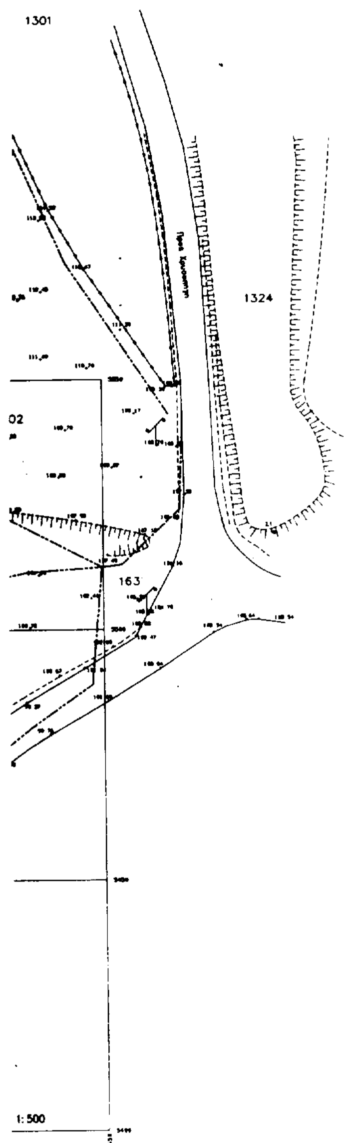

ΕΛΛΗΝΙΚΗ ΔΗΜΟΚΡΑΤΙΑ
ΝΟΜΑΡΧΙΑΚΗ ΑΥΤΟΔΙΟΙΚΗΣΗ ΣΕΡΡΩΝ
ΔΙΕΥΘΥΝΣΗ ΤΕΧΝΙΚΩΝ ΥΠΗΡΕΣΙΩΝ

ΕΡΓΟ: Α. ΛΥΚΕΙΟ ΣΕΡΡΩΝ

ΜΕΛΕΤΗ: [illegible]

ΣΤΑΔΙΟ:

ΑΡ. ΣΧΕΔΙΟΥ

ΗΜΕΡΟΜΗΝΙΑ

ΚΤΙΡΙΟ	ΘΕΜΑ ΣΧΕΔΙΟΥ	ΚΛΙΜΑΚΑ
	ΤΟΠΟΓΡΑΦΙΚΟ ΣΧΕΔΙΟ ΠΕΡΙΟΧΗΣ ΑΝΕΓΕΡΣΗΣ Α. ΛΥΚΕΙΟΥ ΣΕΡΡΩΝ	1:500

ΘΕΩΡΗΘΗΚΕ	Ο [illegible]
Σέρρες 1997	Σέρρες 3/1/1997

ΕΓΚΡΙΝΕΤΑΙ
ΑΠΟΦΑΣΗ [illegible] ΤΕΧΝ. ΥΠΗΡ. Ν.Α. ΣΕΡΡΩΝ
ΣΕΡΡΕΣ [illegible] 1997
ΧΡΙΣΤΟΣ ΚΑΡΑΛΗΣ
ΤΟΠ ΜΗΧ. με Α' β